

PORTA FINESTRATA

La porta Finestrata Custos garantisce elevati livelli di sicurezza contro ogni tentativo di manomissione ed effrazione, assicurando assenza di manutenzione ordinaria e continuità di funzionamento.


Tutte le parti meccaniche possono essere smontabili con manodopera specializzata e attrezzature specifiche.

Verniciatura con polveri termoindurenti e cottura a forno.

Il **TELAIO** è conformato ad imbotta ed è costituito da lamiera zincata da 20/10. La sua struttura è studiata in modo da garantire la perfetta connessione dell'infisso alla muratura perimetrale tramite la presenza di zanche di ancoraggio. Le cerniere sono integrate nel telaio, in modo da vanificare tentativi di scardinamento della porta.

La **PORTA** è realizzata in lamiera zincata da 20/10. È composta da due pannelli presso-piegati perimetralmente e da dei rinforzi integrati nel sistema. La solidità dell'anta è garantita da un numero adeguato di drop-points e da idonea saldatura perimetrale eseguita a tratti.

L'anta è dotata di: cerniere auto-lubrificanti ed anti-sfilo, poste ad incasso nel telaio, quindi inattaccabili, che consentono l'apertura a 180°, Finestratura massima consentita con vetro-camera blindato 19/21 + camera + 6; serratura di sicurezza di tipo carcerario manuale o elettrica; coibentazione termoacustica con pannelli in Lana di Roccia.

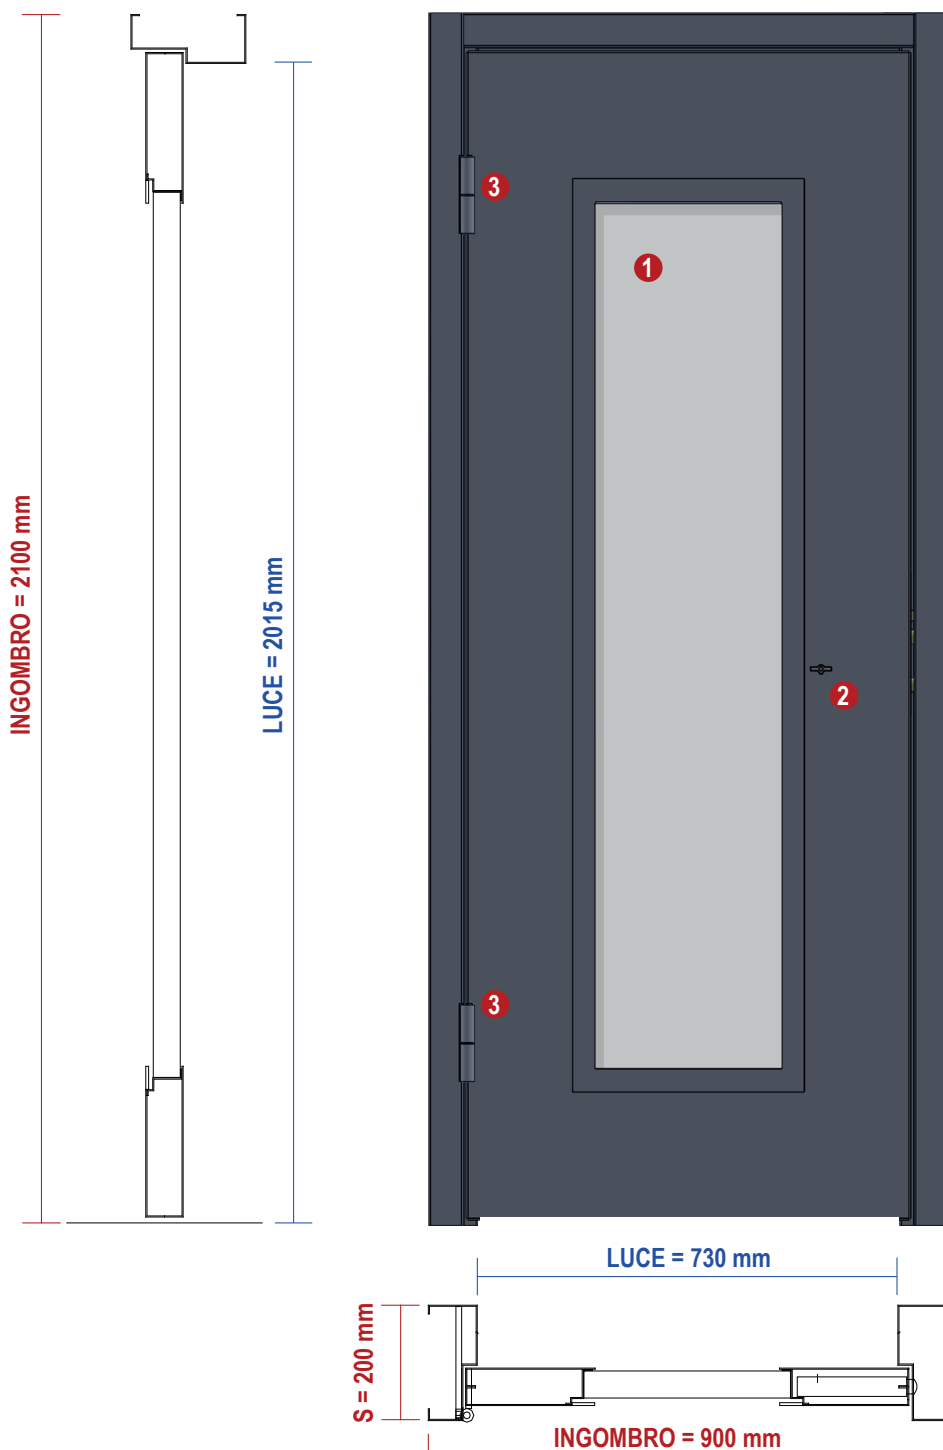

1 FINESTRATURA

Dimensioni esterne di circa 320 x 1500 mm.

Vetrata Fissa, Non Apribile.

Vetro-camera blindato trasparente

19/21 + camera + 3+3 di serie.

Se specificato, vi è la possibilità di inserire un tipo di vetro diverso, trasparente, opaco o satinato.

Possibilità di integrazione di uno sportello tamburato con apertura a scrocco per nascondere la finestratura.

Le dimensioni della finestratura variano in base alle dimensioni di ingombro della porta; su porta standard (ingombro 900 x 2100 mm) la finestratura massima fattibile è di circa 320 x 1500 mm.

2 IMBOCCO CHIAVE

La Serratura permette la configurazione "Maschio" e "Femmina", ovvero vi è la possibilità di avere una serratura che può essere aperta solo da un lato della porta o da entrambi i lati, rendendo La Porta Tamburata Custos adatta ad ambienti anche diversi da quelli detentivi.

3 CERNIERE PORTA

N.B. Lo schema è identificativo solo degli ingombri, mentre i profili tecnici potrebbero subire delle modifiche in termini di migliorie.



MARSILII SERRATURE SRL

P.I. C.F.01937080685

Tel. 085 8624773 – Email: info@marsiliiserrature.it