


CANCELLO DI SBARRAMENTO CON GRATE

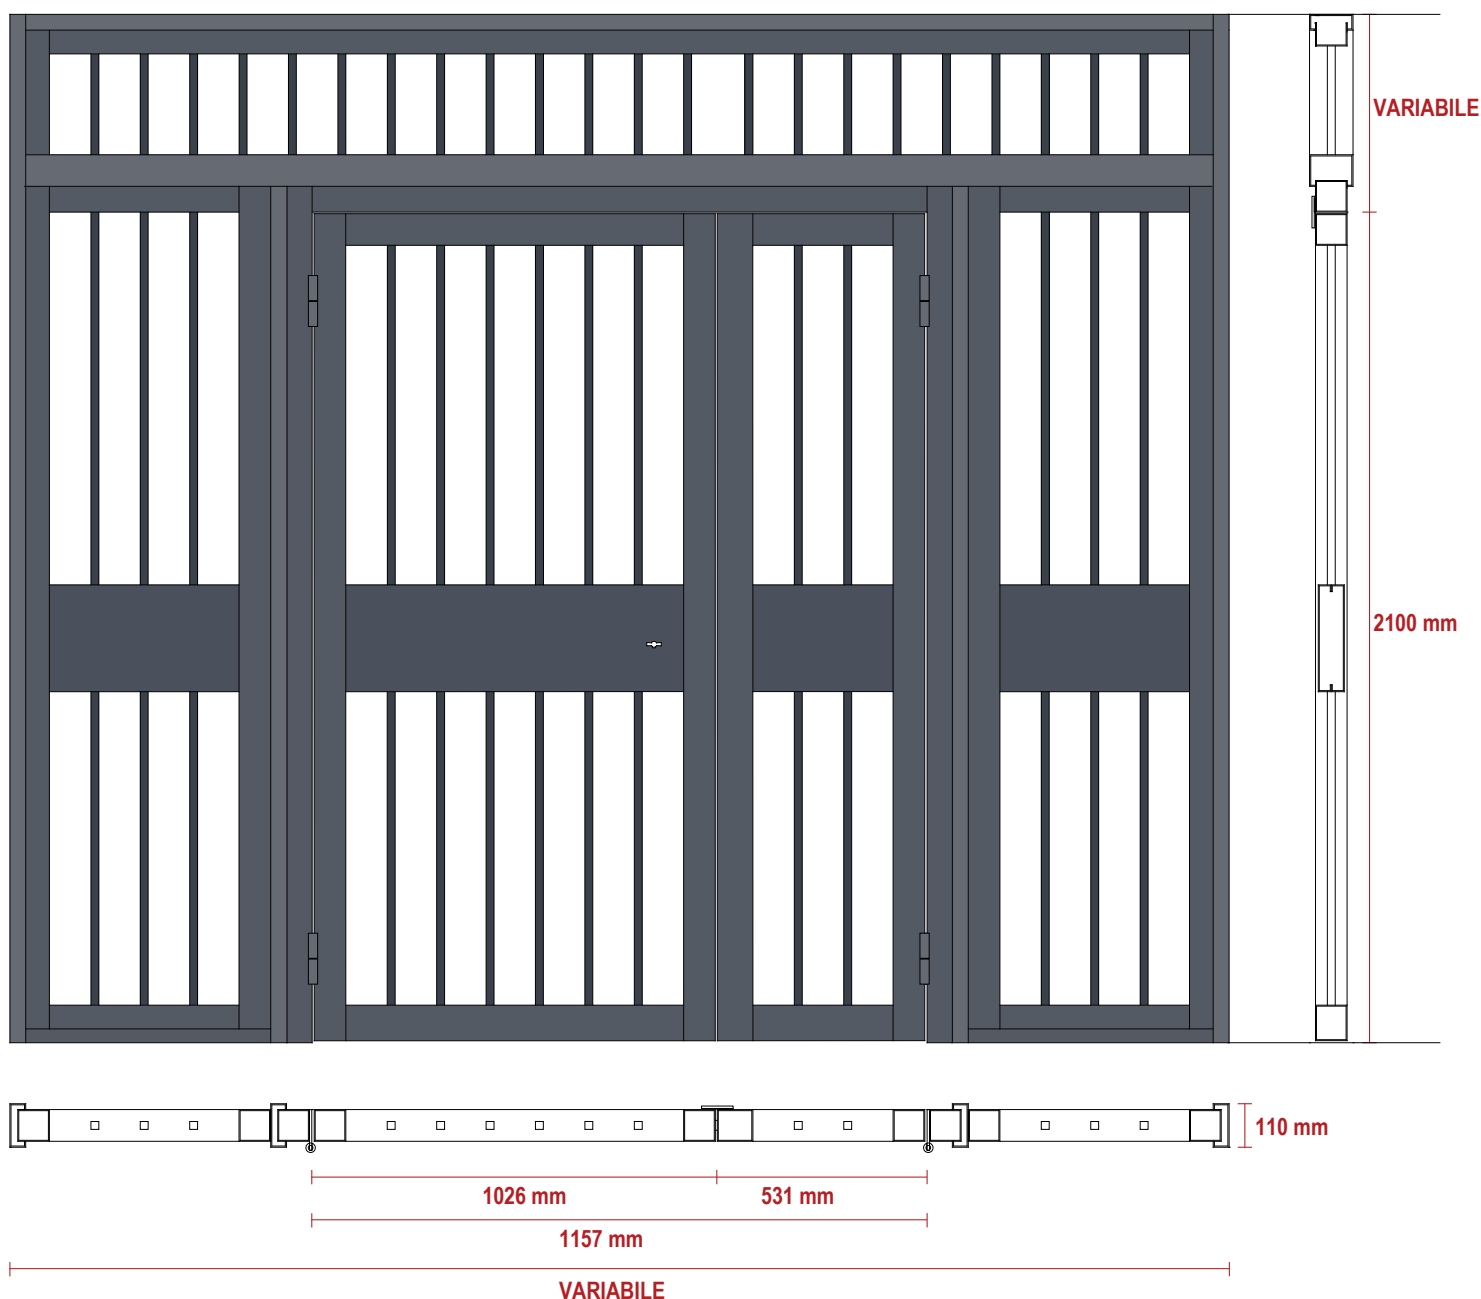

Lo sbarramento a giorno può essere realizzato ad una o due ante, simmetriche o asimmetriche, con parti laterali e/o superiori fisse.

Il TELAIO è composto da profili metallici sagomati e tubolari quadri 80x80 mm e viene saldato alla muratura esistente tramite la presenza di zanche.

Le GRATE della porta e delle ante fisse sono composte da barre quadre 20x20 mm, interasse circa 105 mm, saldate alla struttura.

La FASCIA CENTRALE è in lamiera pressopiegata da 25/10 e accoglie la serratura di tipo carcerario, meccanica o elettrica.

Le ANTE MOBILI sono dotate di cardini autolubrificanti ed antisfilo, posti a incasso nel telaio, quindi inattaccabili, che consentono l'apertura a 180°.

Nel caso di doppia anta, l'anta secondaria sarà dotata di un particolare congegno in essa incorporato che permette l'accostamento dell'anta principale al battente solo previo inserimento completo dei saliscendi nelle apposite sedi.

Tutte le parti meccaniche possono essere smontabili con manodopera specializzata e attrezzature specifiche.
Verniciatura con polveri termoindurenti e cottura a forno.



N.B. Lo schema è identificativo solo degli ingombri, mentre i profili tecnici potrebbero subire delle modifiche in termini di migliorie.

MARSILII SERRATURE SRL

P.I. C.F.01937080685

Tel. 085 8624773 – Email: info@marsiliiserrature.it