


CANCELLO DI SBARRAMENTO TAMBURATO

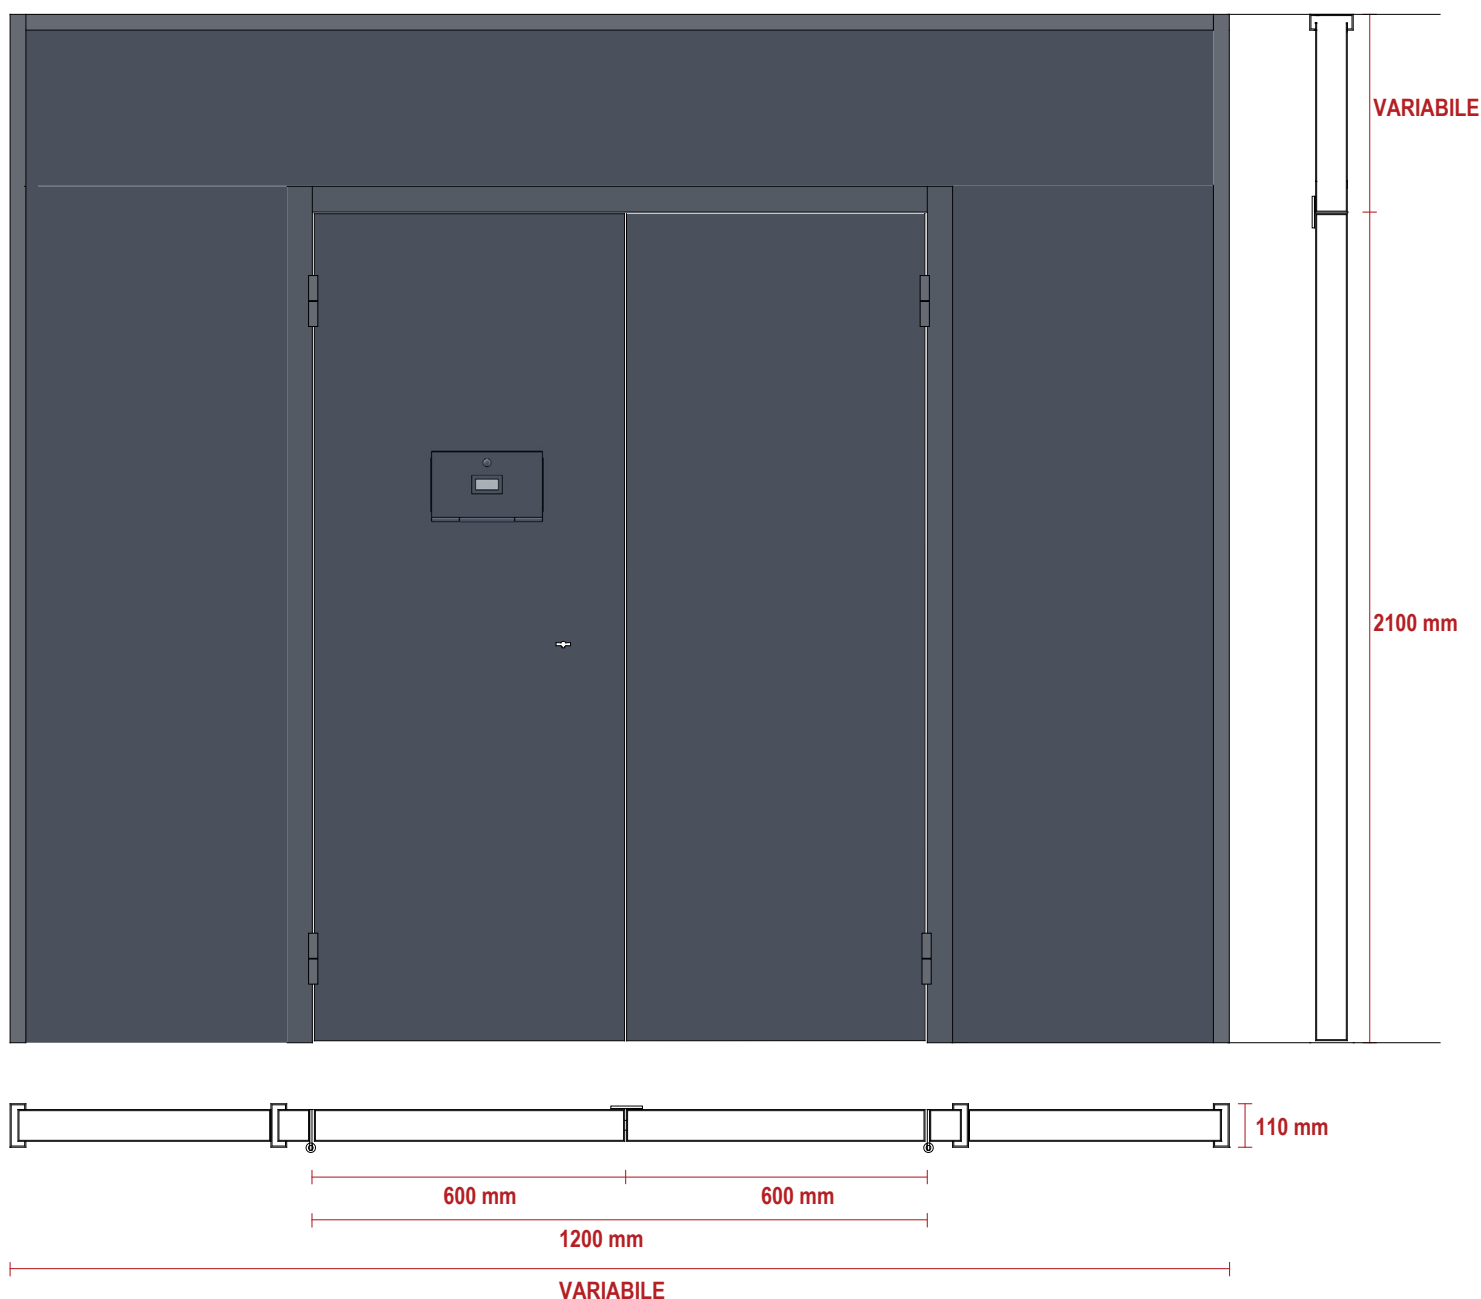

Lo sbarramento tamburato può essere realizzato ad una o due ante, simmetriche o asimmetriche, con parti laterali e/o superiori fisse.

Il TELAIO è composto da profili metallici sagomati e tubolari quadri 80x80 mm e viene saldato alla muratura esistente tramite la presenza di zanche.

Le ANTE sono composte da pannelli in bilamiera, saldati alla struttura.

Le ANTE MOBILI sono dotate di cardini autolubrificanti ed antisfilo, posti a incasso nel telaio, quindi inattaccabili, che consentono l'apertura a 180°. L'anta principale è dotata di serratura di tipo carcerario, manuale o elettrica.

Nel caso di doppia anta, l'anta secondaria sarà dotata di un particolare congegno in essa incorporato che permette l'accostamento dell'anta principale al battente solo previo inserimento completo dei saliscendi nelle apposite sedi.

Tutte le parti meccaniche possono essere smontabili con manodopera specializzata e attrezzature specifiche. Verniciatura con polveri termoindurenti e cottura a forno.



N.B. Lo schema è identificativo solo degli ingombri, mentre i profili tecnici potrebbero subire delle modifiche in termini di migliorie.

MARSILII SERRATURE SRL

P.I. C.F.01937080685

Tel. 085 8624773 – Email: info@marsiliiserrature.it